BURGEAP

ETUDE DE ZONAGE D'ASSAINISSEMENT DU PAYS DE THANN

Commune de Bourbach le bas

Plan de zonage

Planche 2-2

A7611- Rst 270

Echelle : 1/3000

LEGENDE :

- Courbes de niveau
- Réseau hydrographique
- Etangs
- Etangs de pêche
- Zone inondable
- Périmètre de protection rapprochée
- Périmètre de protection éloignée
- 20 Forage AEP et son indice national 412-X-20
- 30 Source AEP et son indice national 412-X-30
- Réseau d'assainissement

Carte d'aptitude des sols

- A. site convenable aménagements classiques pouvant être envisagés
- B. site moyennement convenable Examens ponctuels nécessaires avant aménagements
- C. site présentant une contrainte majeure aménagements spécifiques nécessaires
- D. site présentant plusieurs contraintes majeures utilisation obligatoire de systèmes adaptés d'assainissement en sols reconstitués - Etude de sol spécifique
- Zone d'assainissement collectif

Le Maire : Pierre-Marie KOLB
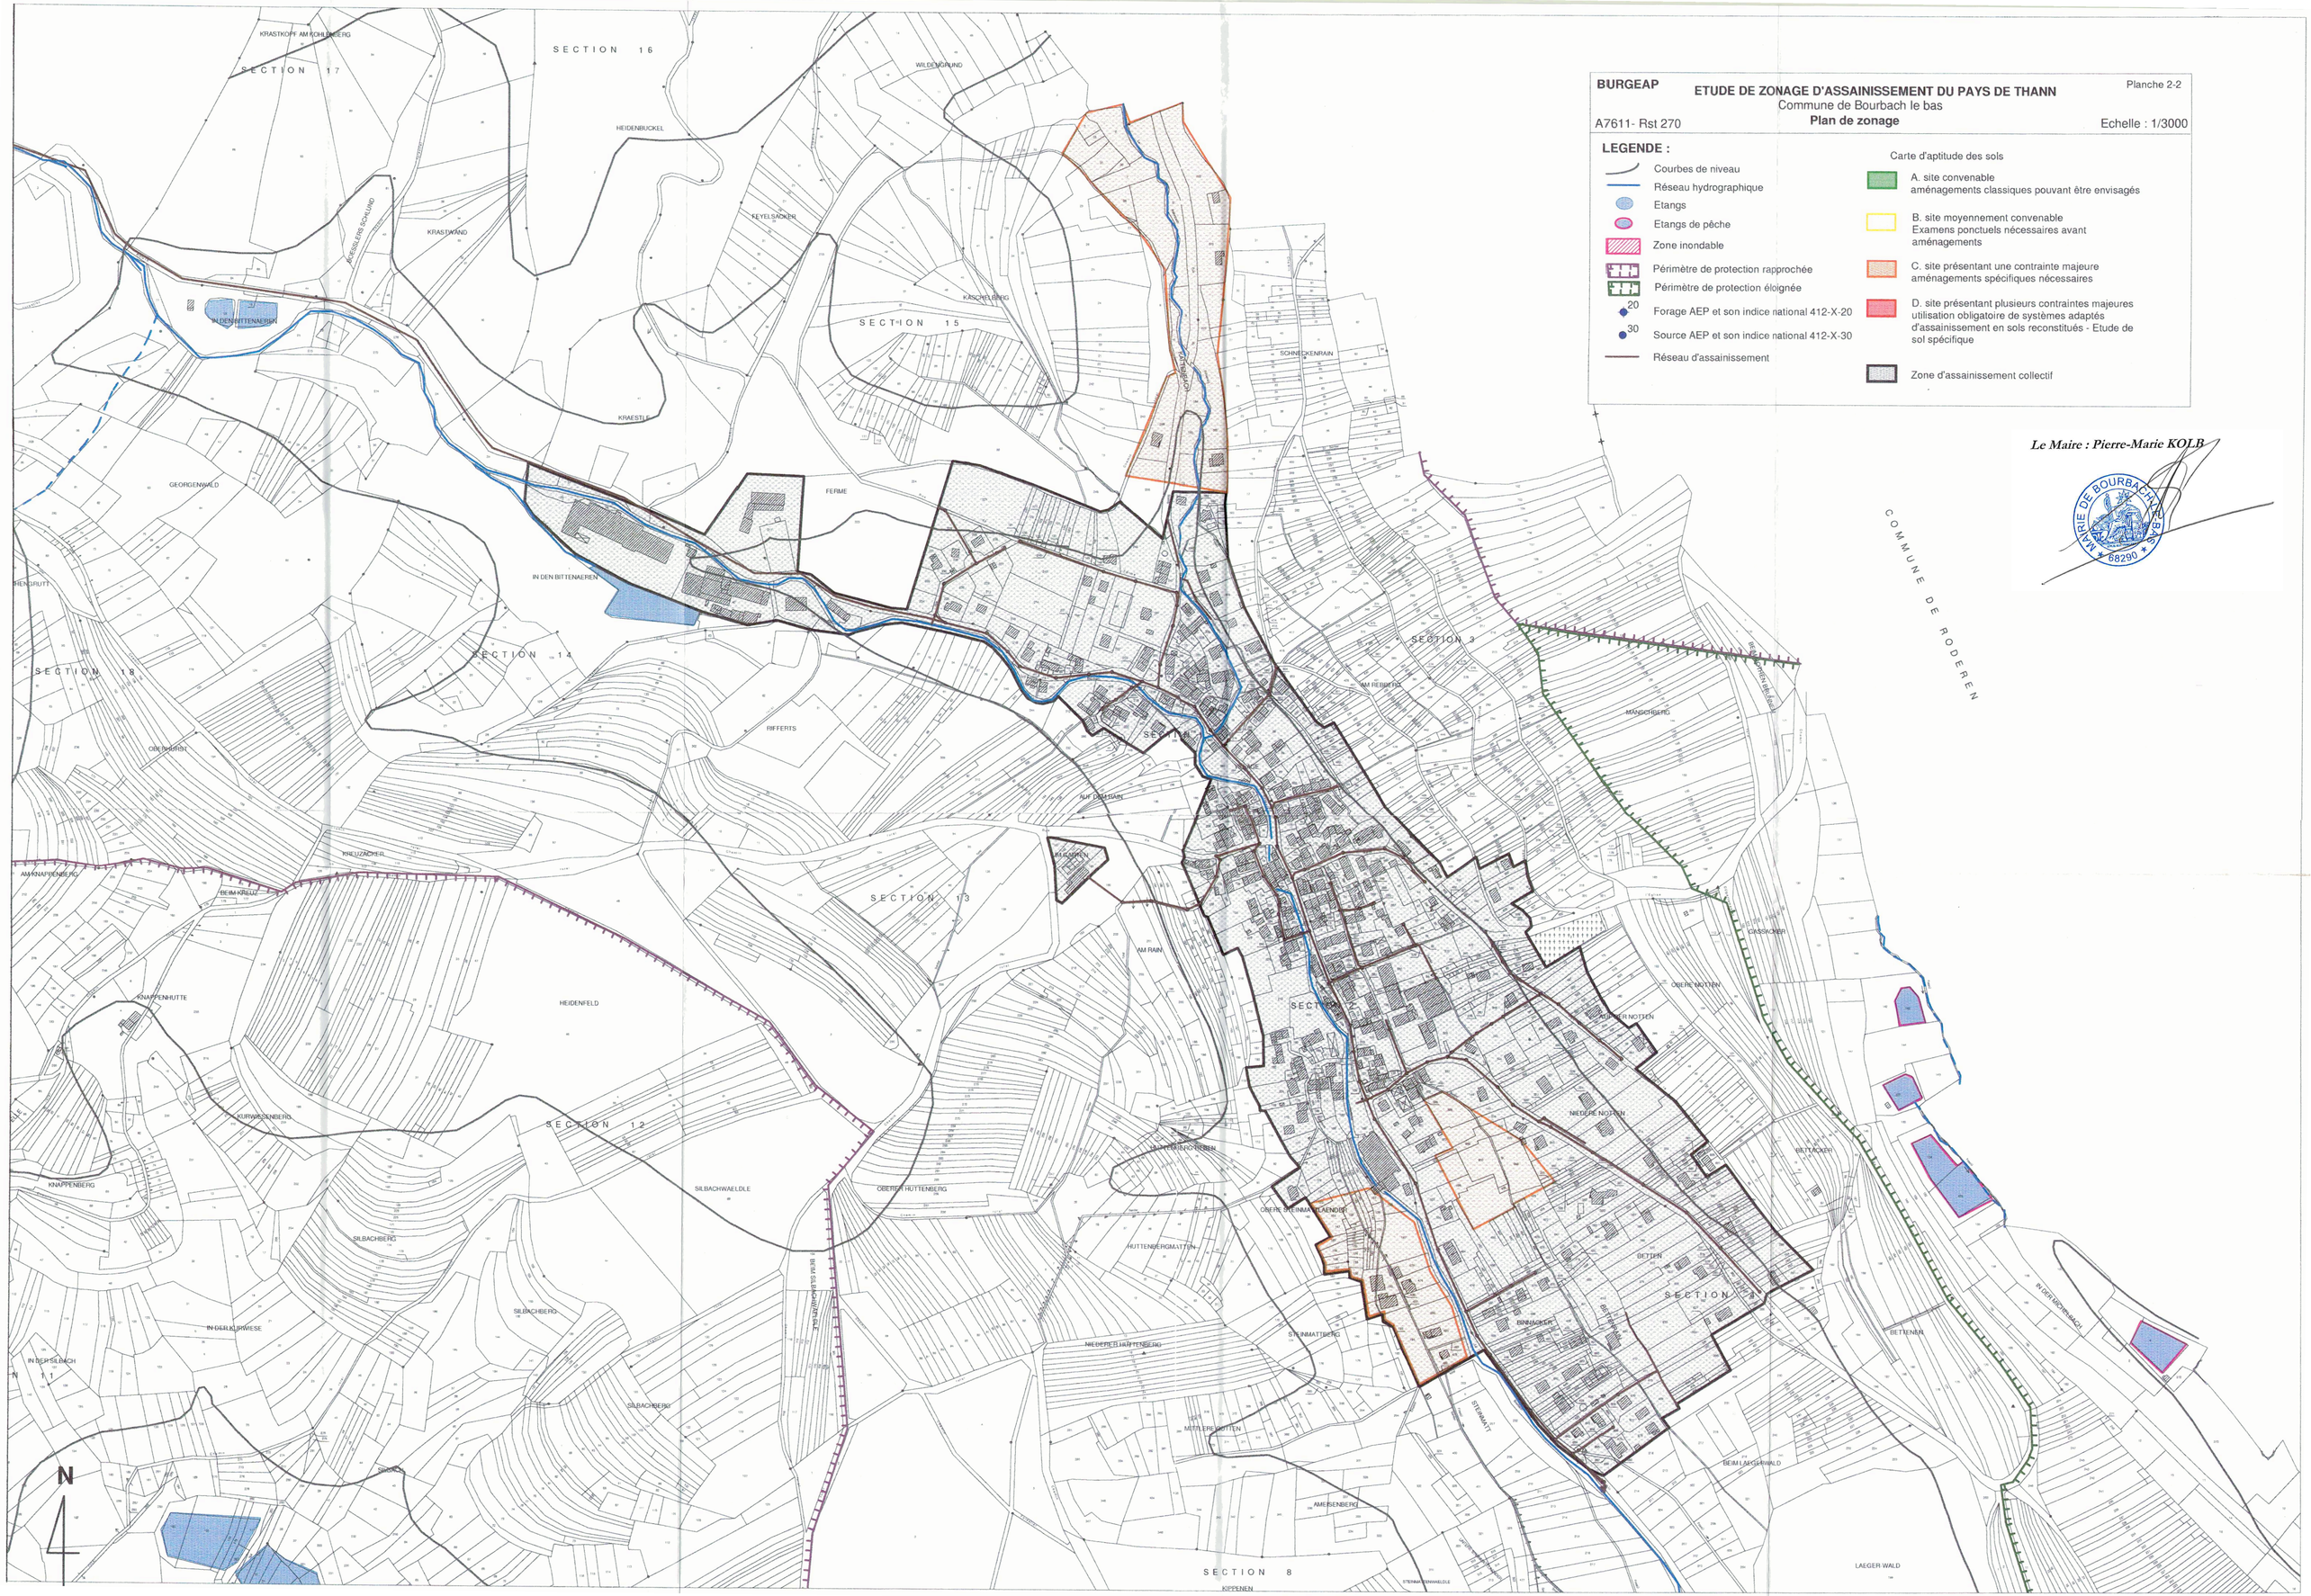
MAIRIE DE BOURBACH-LE-BAS 68290